


臺中市梧棲區大德國小災民收容所平面配置圖

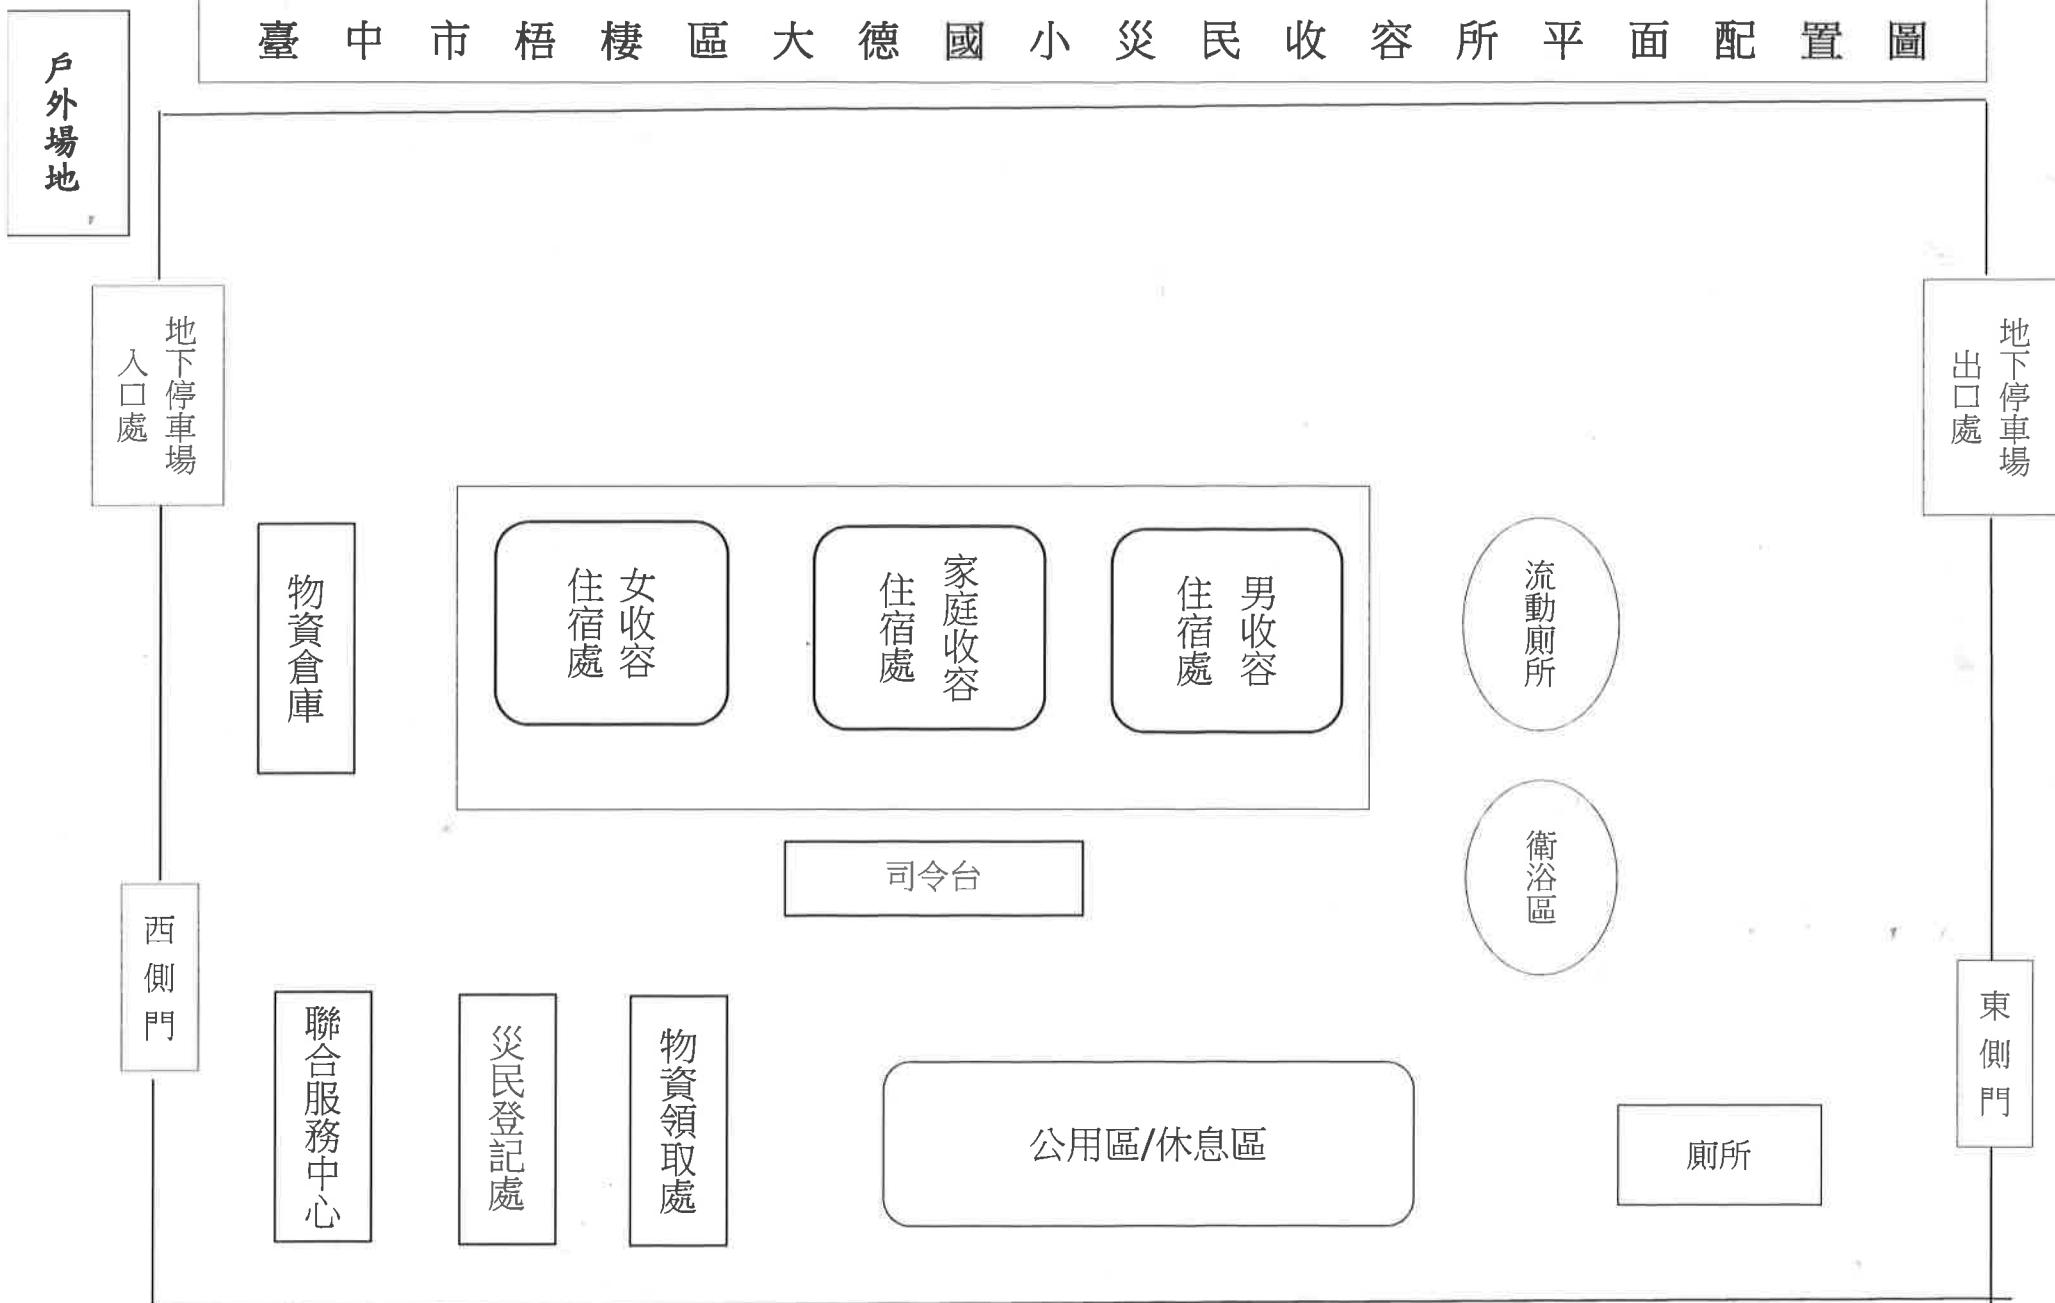

戶外場地

地下停車場
入口處

物資倉庫

女收容
住宿處

家庭收容
住宿處

男收容
住宿處

流動廁所

衛浴區

司令台

西側門

聯合服務中心

災民登記處

物資領取處

公用區/休息區

廁所

地下停車場
出口處

東側門